

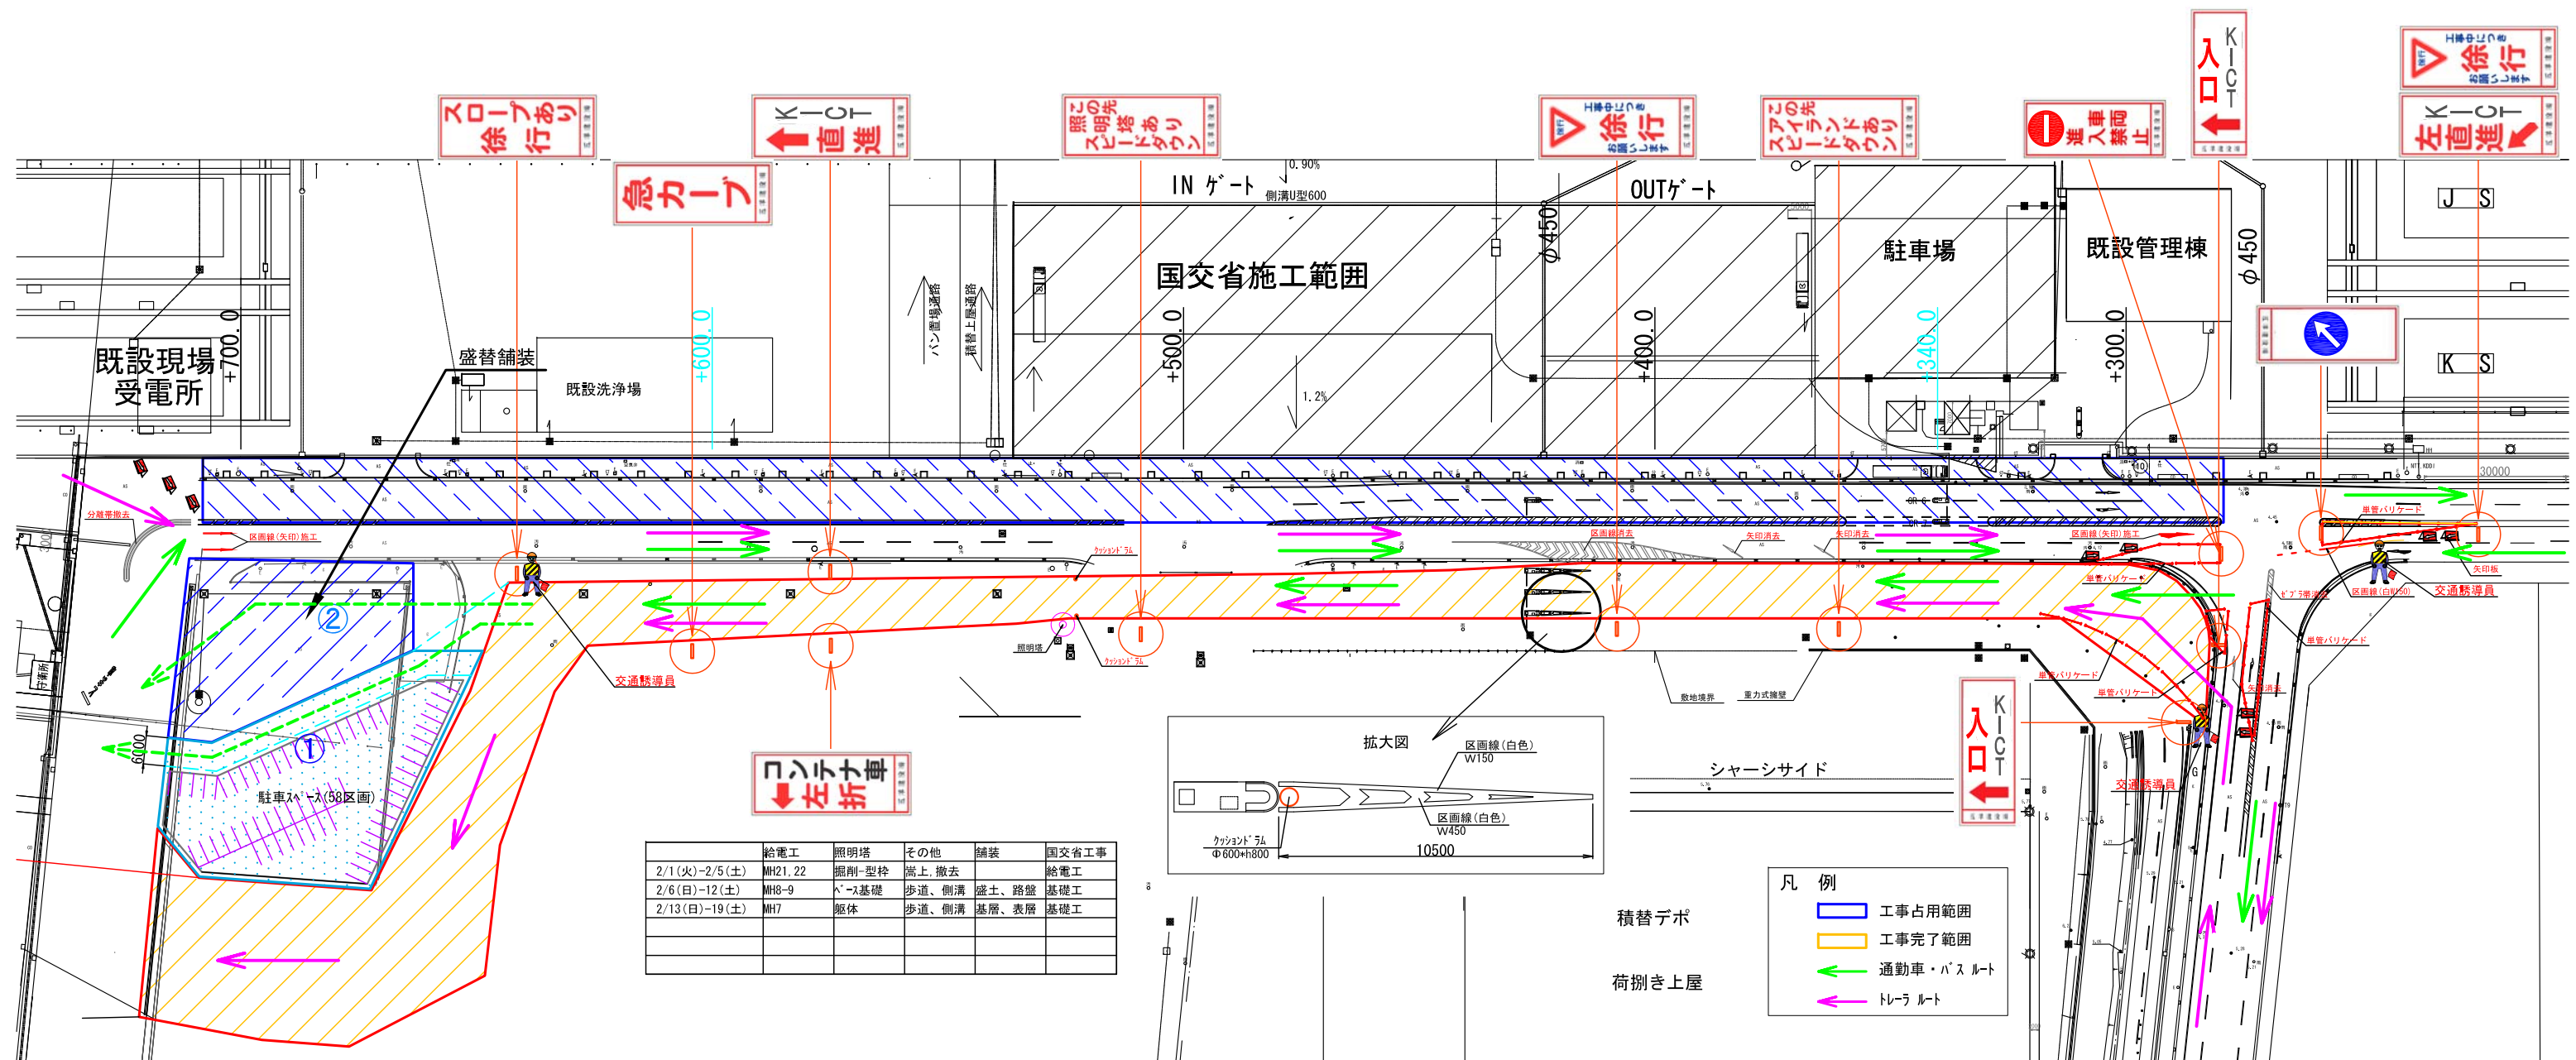


# 2工区施工時看板配置図

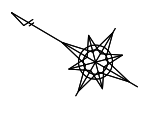


	給電工	照明塔	その他	舗装	国交省工事
2/1(火)-2/5(土)	MH21.22	掘削-型枠	嵩上、撤去	舗装	給電工
2/6(日)-12(土)	MH8-9	パース基礎	歩道、側溝	盛土、路盤	基礎工
2/13(日)-19(土)	MH7	躯体	歩道、側溝	基層、表層	基礎工

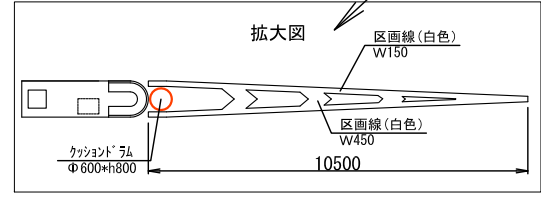


- 凡例
- 工事占用範囲 (Blue outline)
  - 工事完了範囲 (Yellow outline)
  - 通勤車・バスルート (Green arrow)
  - トレーラート (Purple arrow)


PC16ヤード No. +600

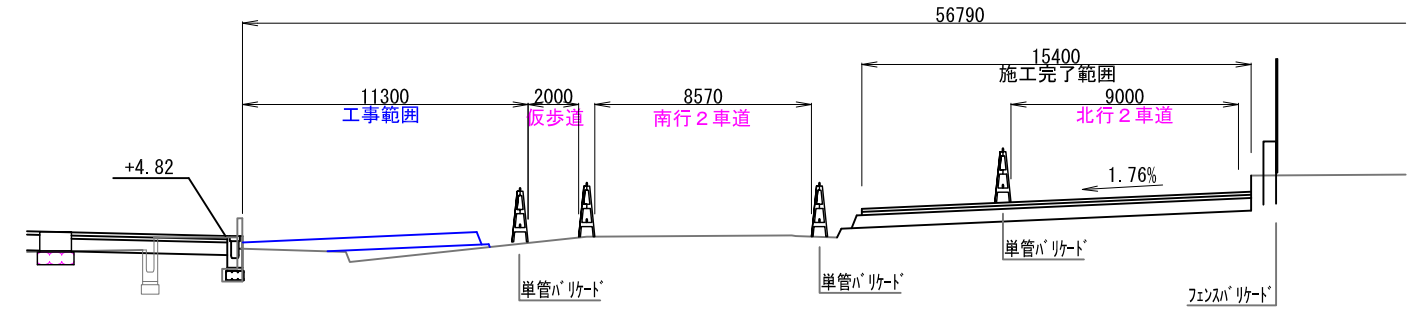


PC17ヤード No. +340

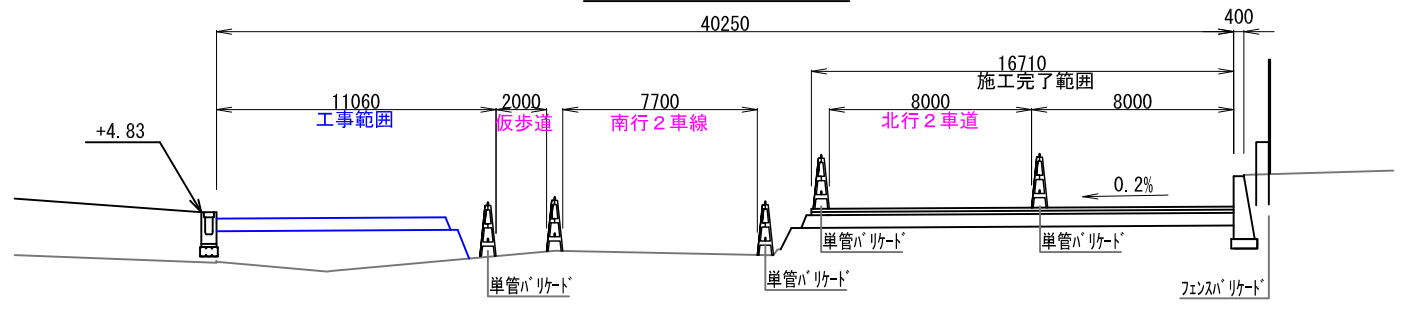


PC16ヤード No. +600

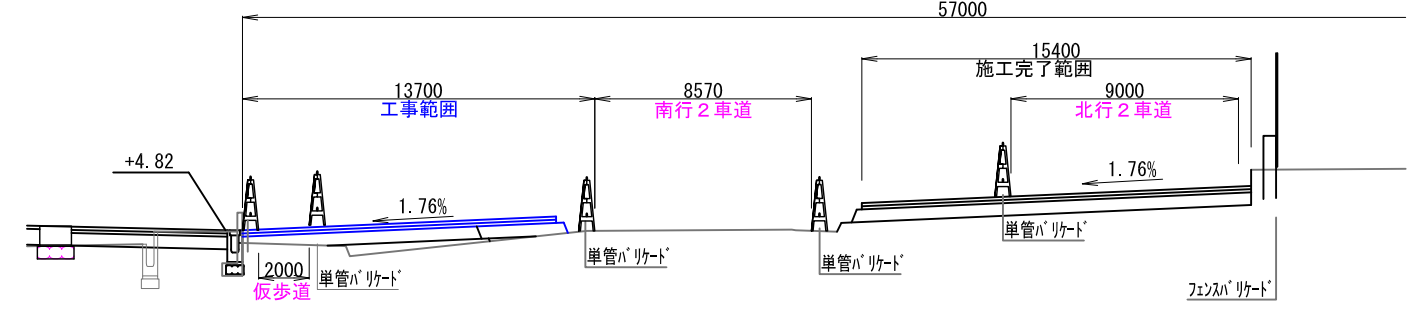

PC17ヤード No. +340

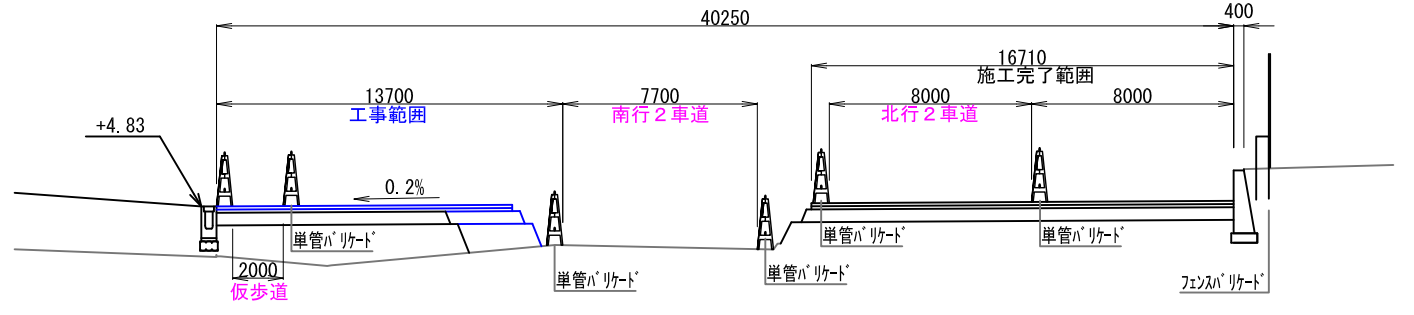

# 2工区施工時駐車場配置図

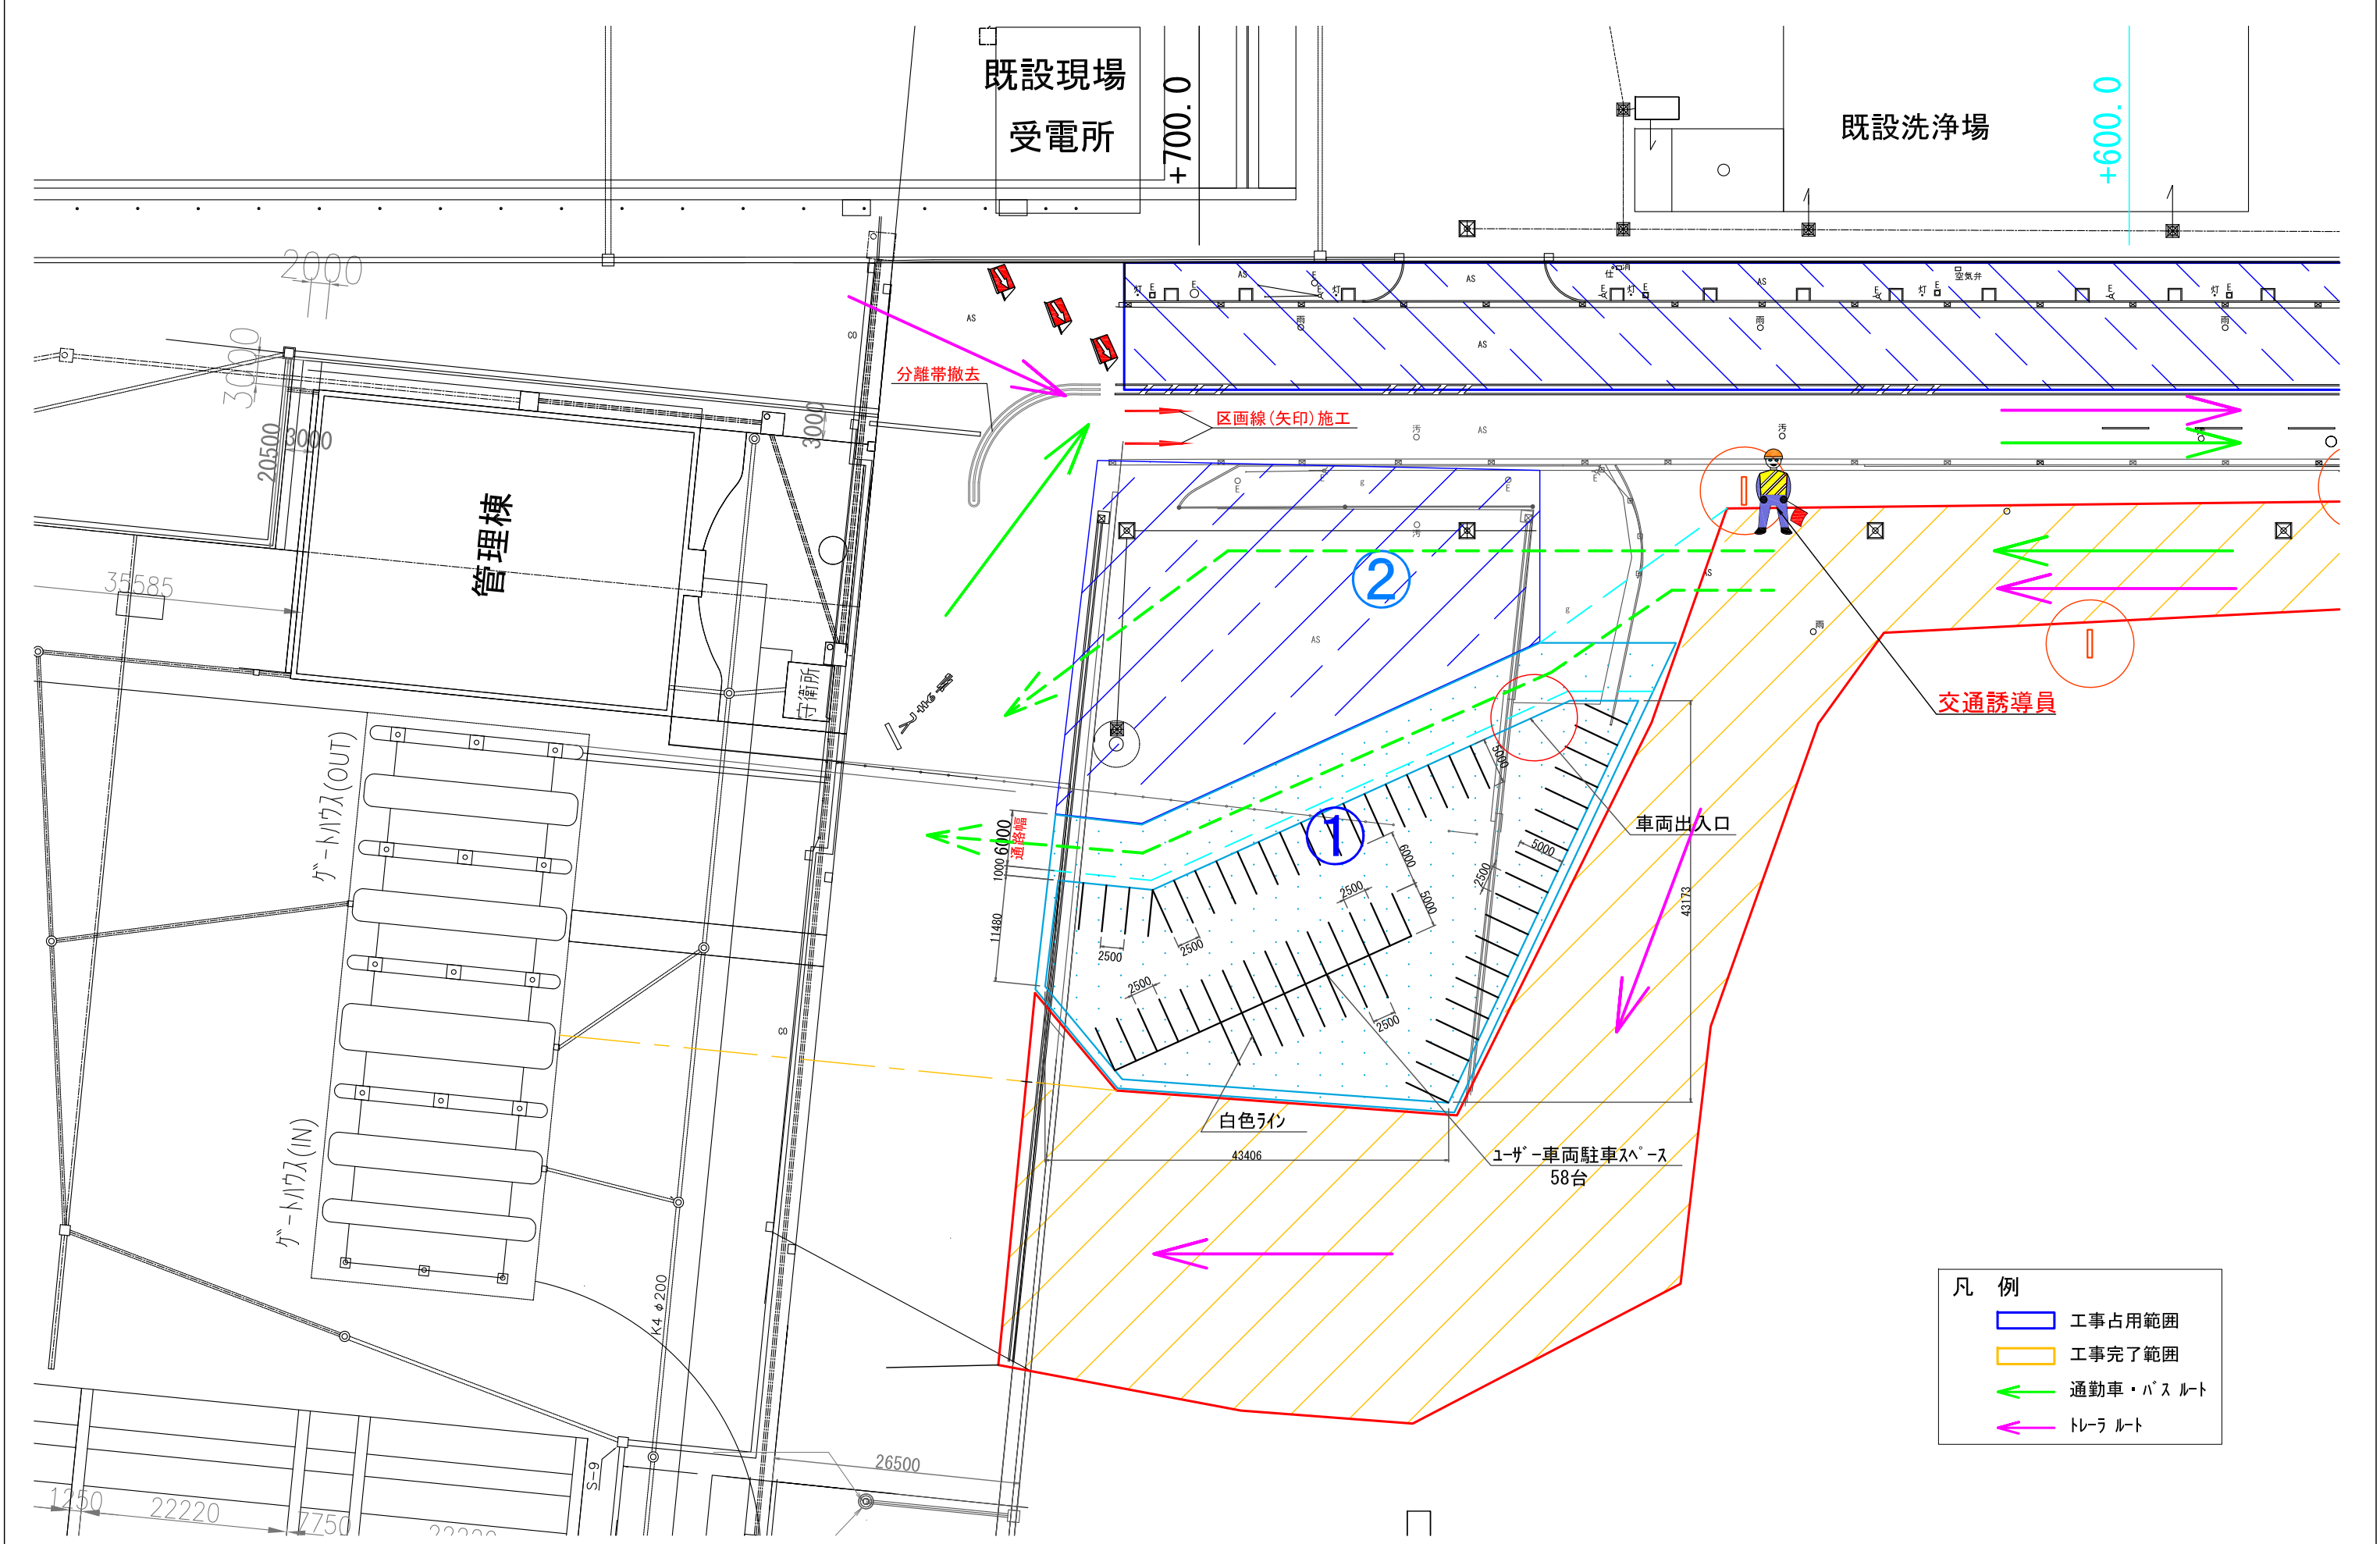

- 凡例
- 工事占用範囲
  - 工事完了範囲
  - ← 通勤車・バスルート
  - ← トレールルート